














LEGENDA :


-  JESTVUJÚCA KOMUNIKÁCIA - STAV. ÚPRAVY - AB - 10,5 m²
-  OBECNÝ CHODNÍK - ZD hr. 60 mm - 250,0 m²
-  CHODNÍK - DOM. VJAZDY - ZD hr. 80 mm - 68,60 m²
-  DOMOVÉ VJAZDY - ZD hr. 80 mm = 11,60 m²
-  KANALIZAČNÁ PRÍPOJKA DN 150, dl. 2,50 m - UV
-  KANALIZAČNÁ PRÍPOJKA DN 200, dl. 21,0 m
-  HĽBKOVÝ TRATIVOD, DN 200, dl. 230,0 m
-  REVÍZNA ŠACHTA NA TRATIVODE, DN 60, Z PVC - 5 ks
-  ULIČNÁ VPUST - 5 ks
-  VYBÚRANIE SPEVNENÝCH PLOCH - 80,20 m²
-  VEREJNÝ PLYNOVOD
-  PODZEMNÉ VEDENIE ELEK. NN, VN



Handwritten signature in blue ink.

Inžinierske siete a zariadenia sú zakreskené len orientačne, pred realizáciou stavby je potrebné vytýčiť!!!

ZODP. PROJEKTANT	VYPRACOVAL	KRESLILI	KONTROLOVAL		
Ing. STRAKA J.	Ing. STRAKA J.	Ing. STRAKA J.	p.ŽUBOR L.		
MIESTO VÝSTAVBY :	LIPT. ONDREJ			ZÁKAZKA č.	2017 / 14
INVESTOR :	OBEC LIPT. ONDREJ			ÚČEL	PSP
STAVBA :	REKONŠTRUKCIA CHODNÍKA V OBCI LIPT. ONDREJI			FORMÁT	2 x A4
OBJEKT	SO 01 - REKONŠTRUKCIA CHODNÍKA A DOMOVÝCH VJAZDOV			DÁTUM	09/2014
PROFESIA	DOPRAVNÉ STAVBY				
OBSAH VÝKRESU	SITUÁCIA STAVBY			MIERKA	VÝKRES č.
				1:250	01
				kótované v mm	

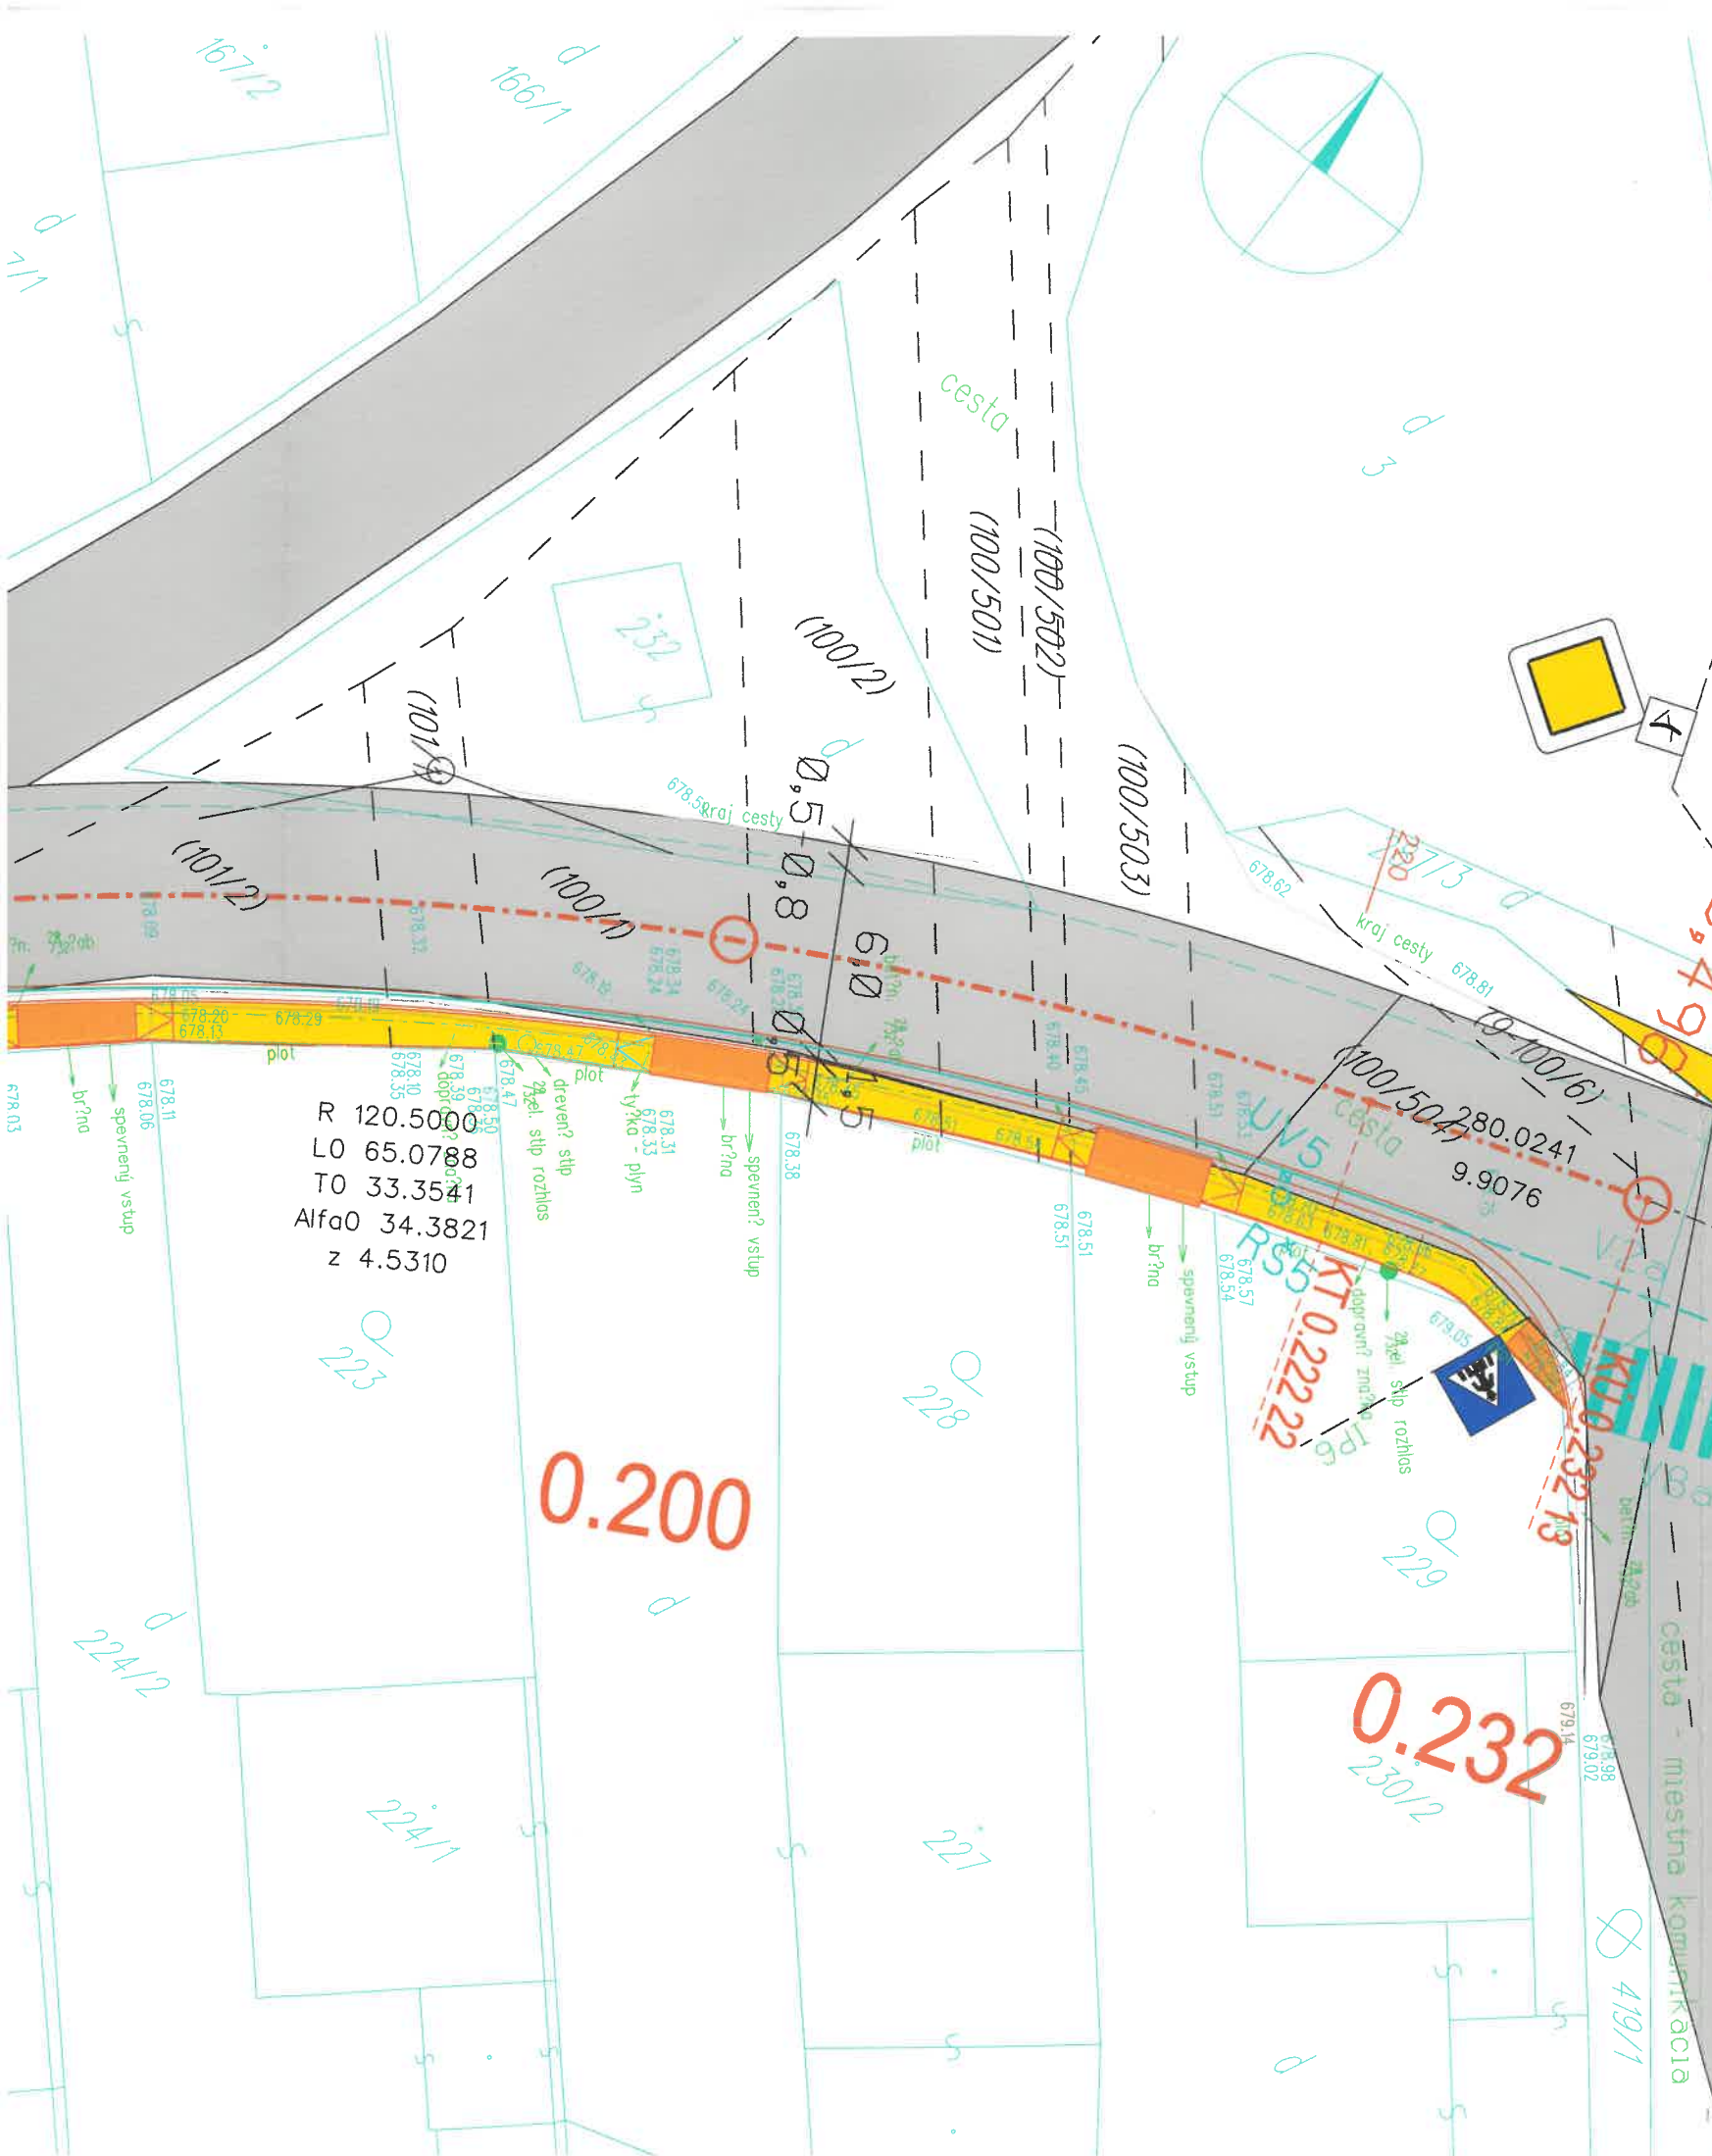

R 120.5000
LO 65.0788
TO 33.3541
Alfa0 34.3821
z 4.5310

0.200

0.232

1