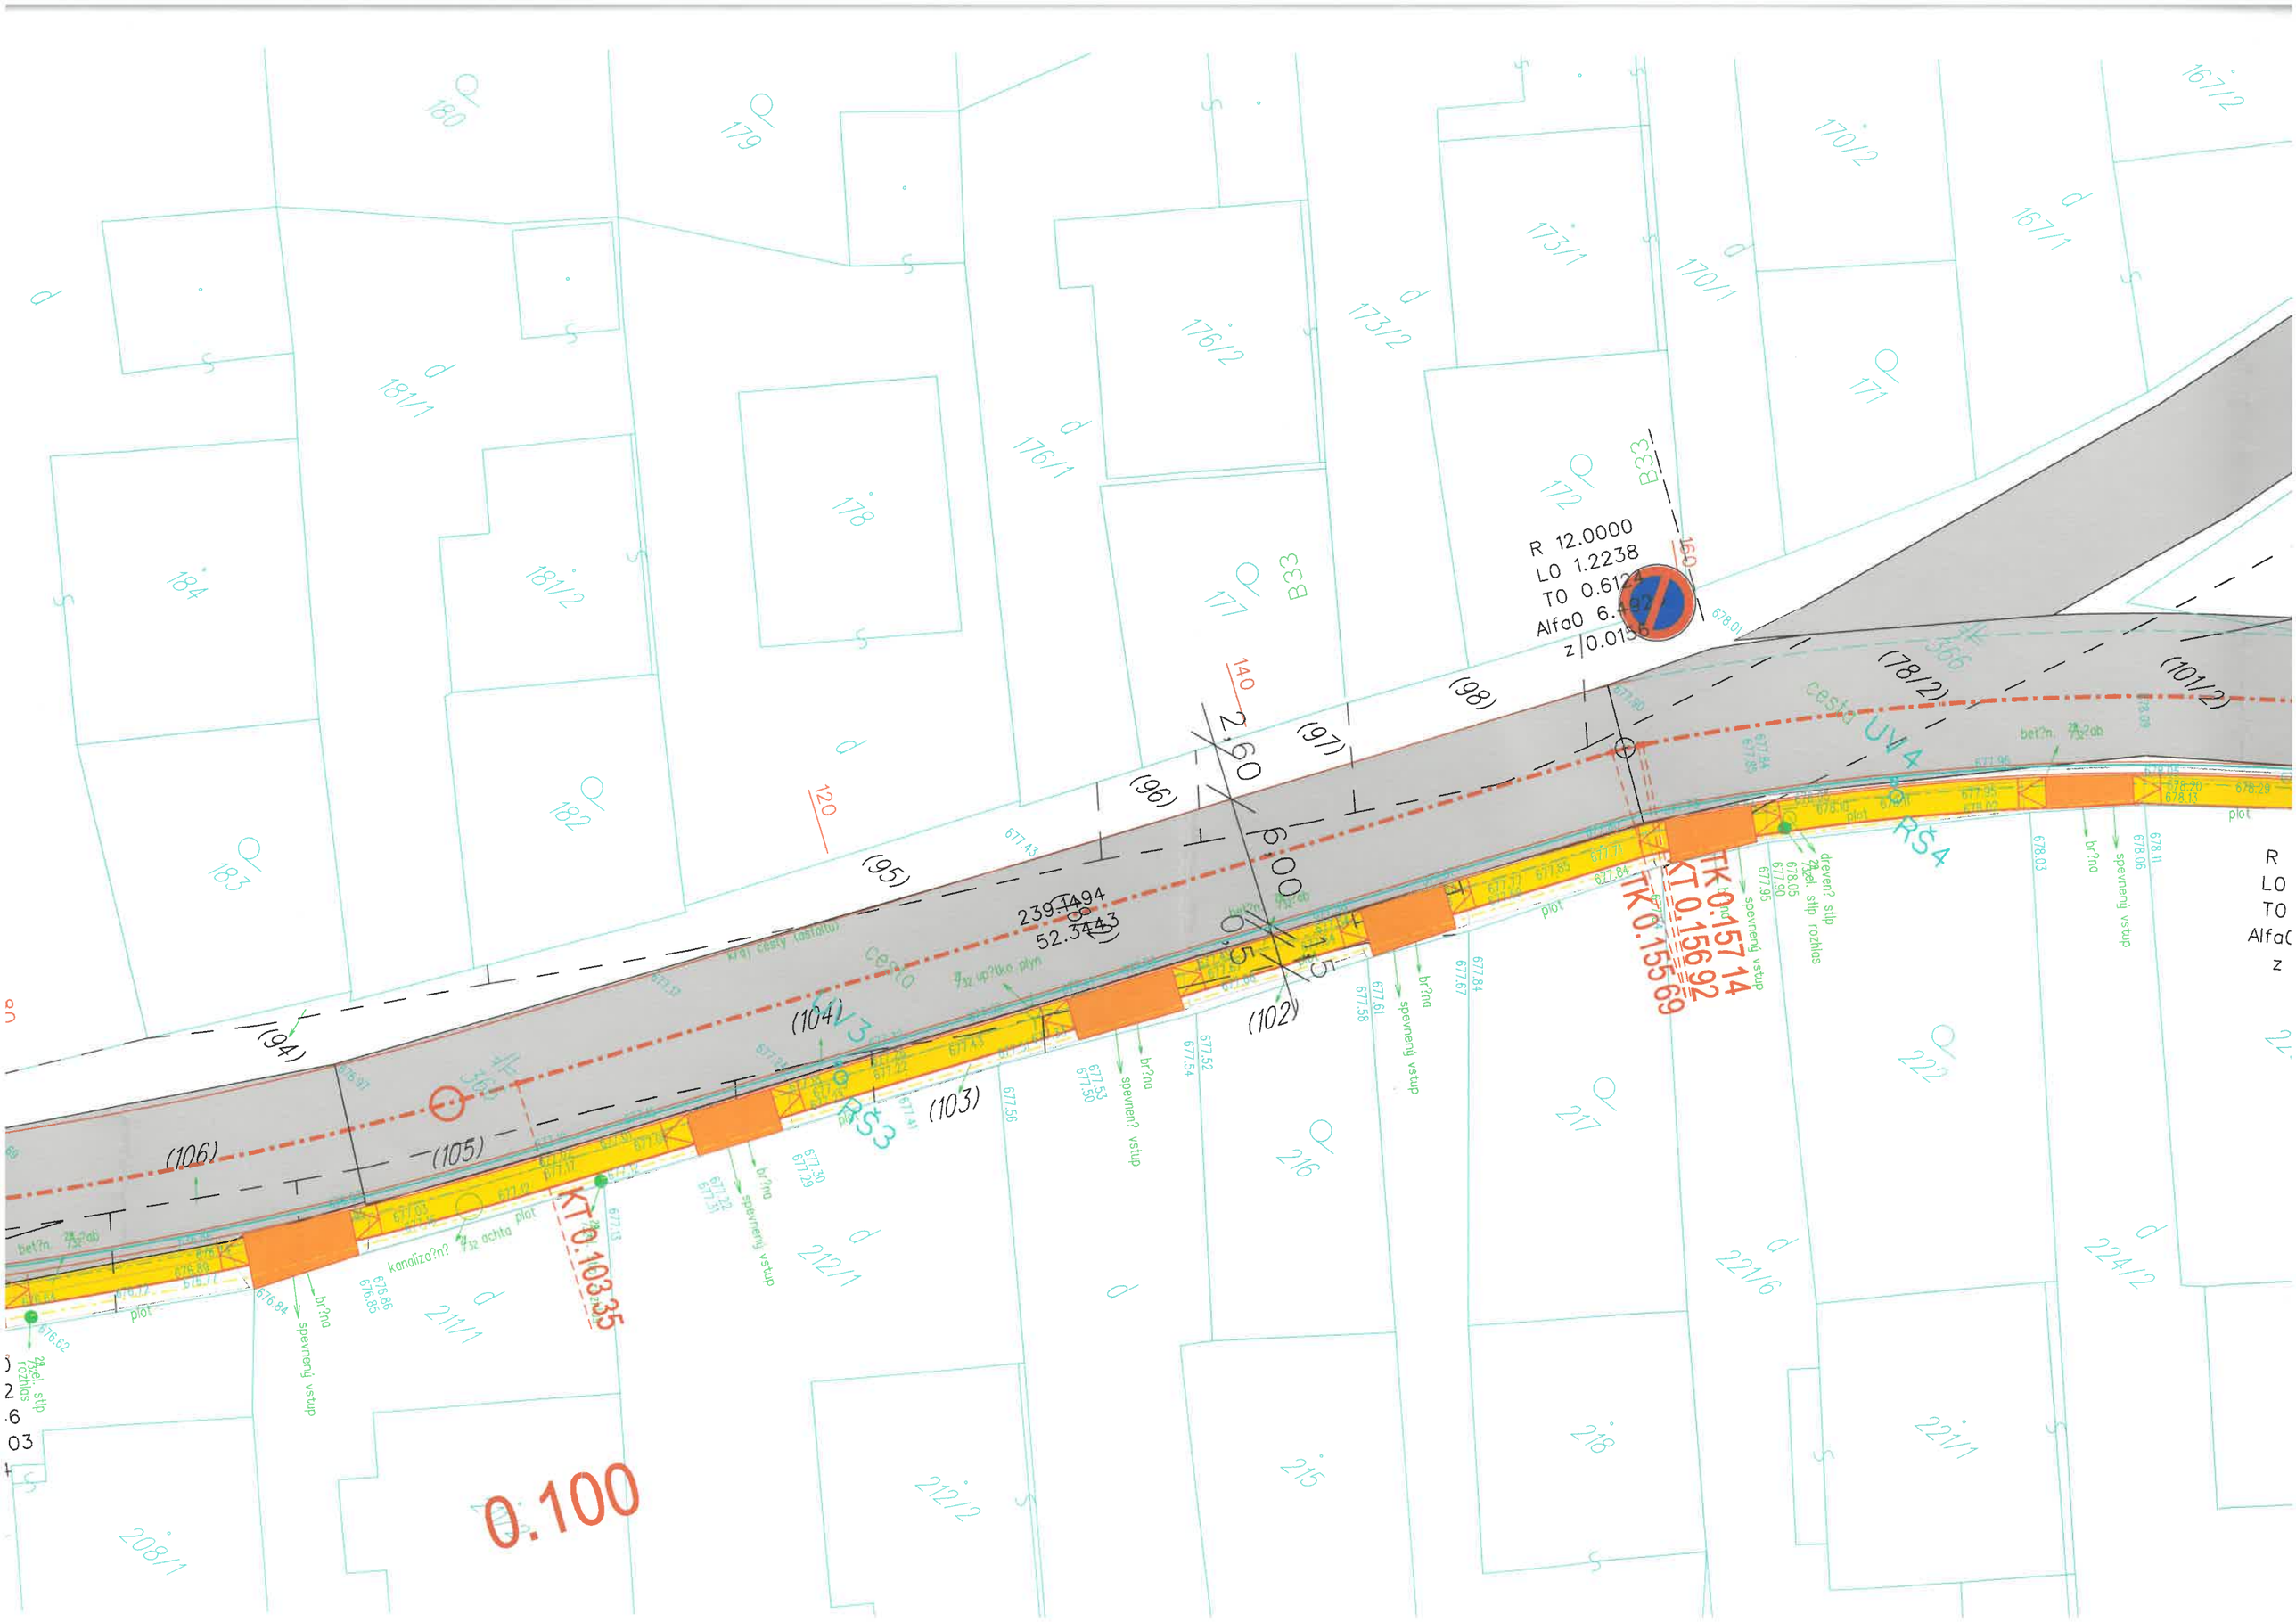
R 12.0000
L0 1.2238
T0 0.6124
Alfa0 6.4827
z 0.0156
B33
150
678.01
140
2.60
(98)
(97)
(96)
(95)
(94)
(104)
(103)
(102)
(106)
(105)
(78/2)
(101/2)
cesta UV4
cesta UV3
239.1494
52.3443
kraj cesty (asfalt)
KT 0.103 35
KT 0.155 92
TK 0.157 14
TK 0.155 69
RS3
RS4
0.100
120
plot
spevnený vstup
br?na
dreven? stĺp rozhlas
bet?n. stĺp
kanaliza?n?
vodovod plyn
183
182
184
181/1
181/2
180
179
178
176/1
176/2
173/1
173/2
172
171
170/1
170/2
167/1
167/2
212/1
211/1
212/2
208/1
216
217
218
215
221/1
221/2
221/6
224/2
222